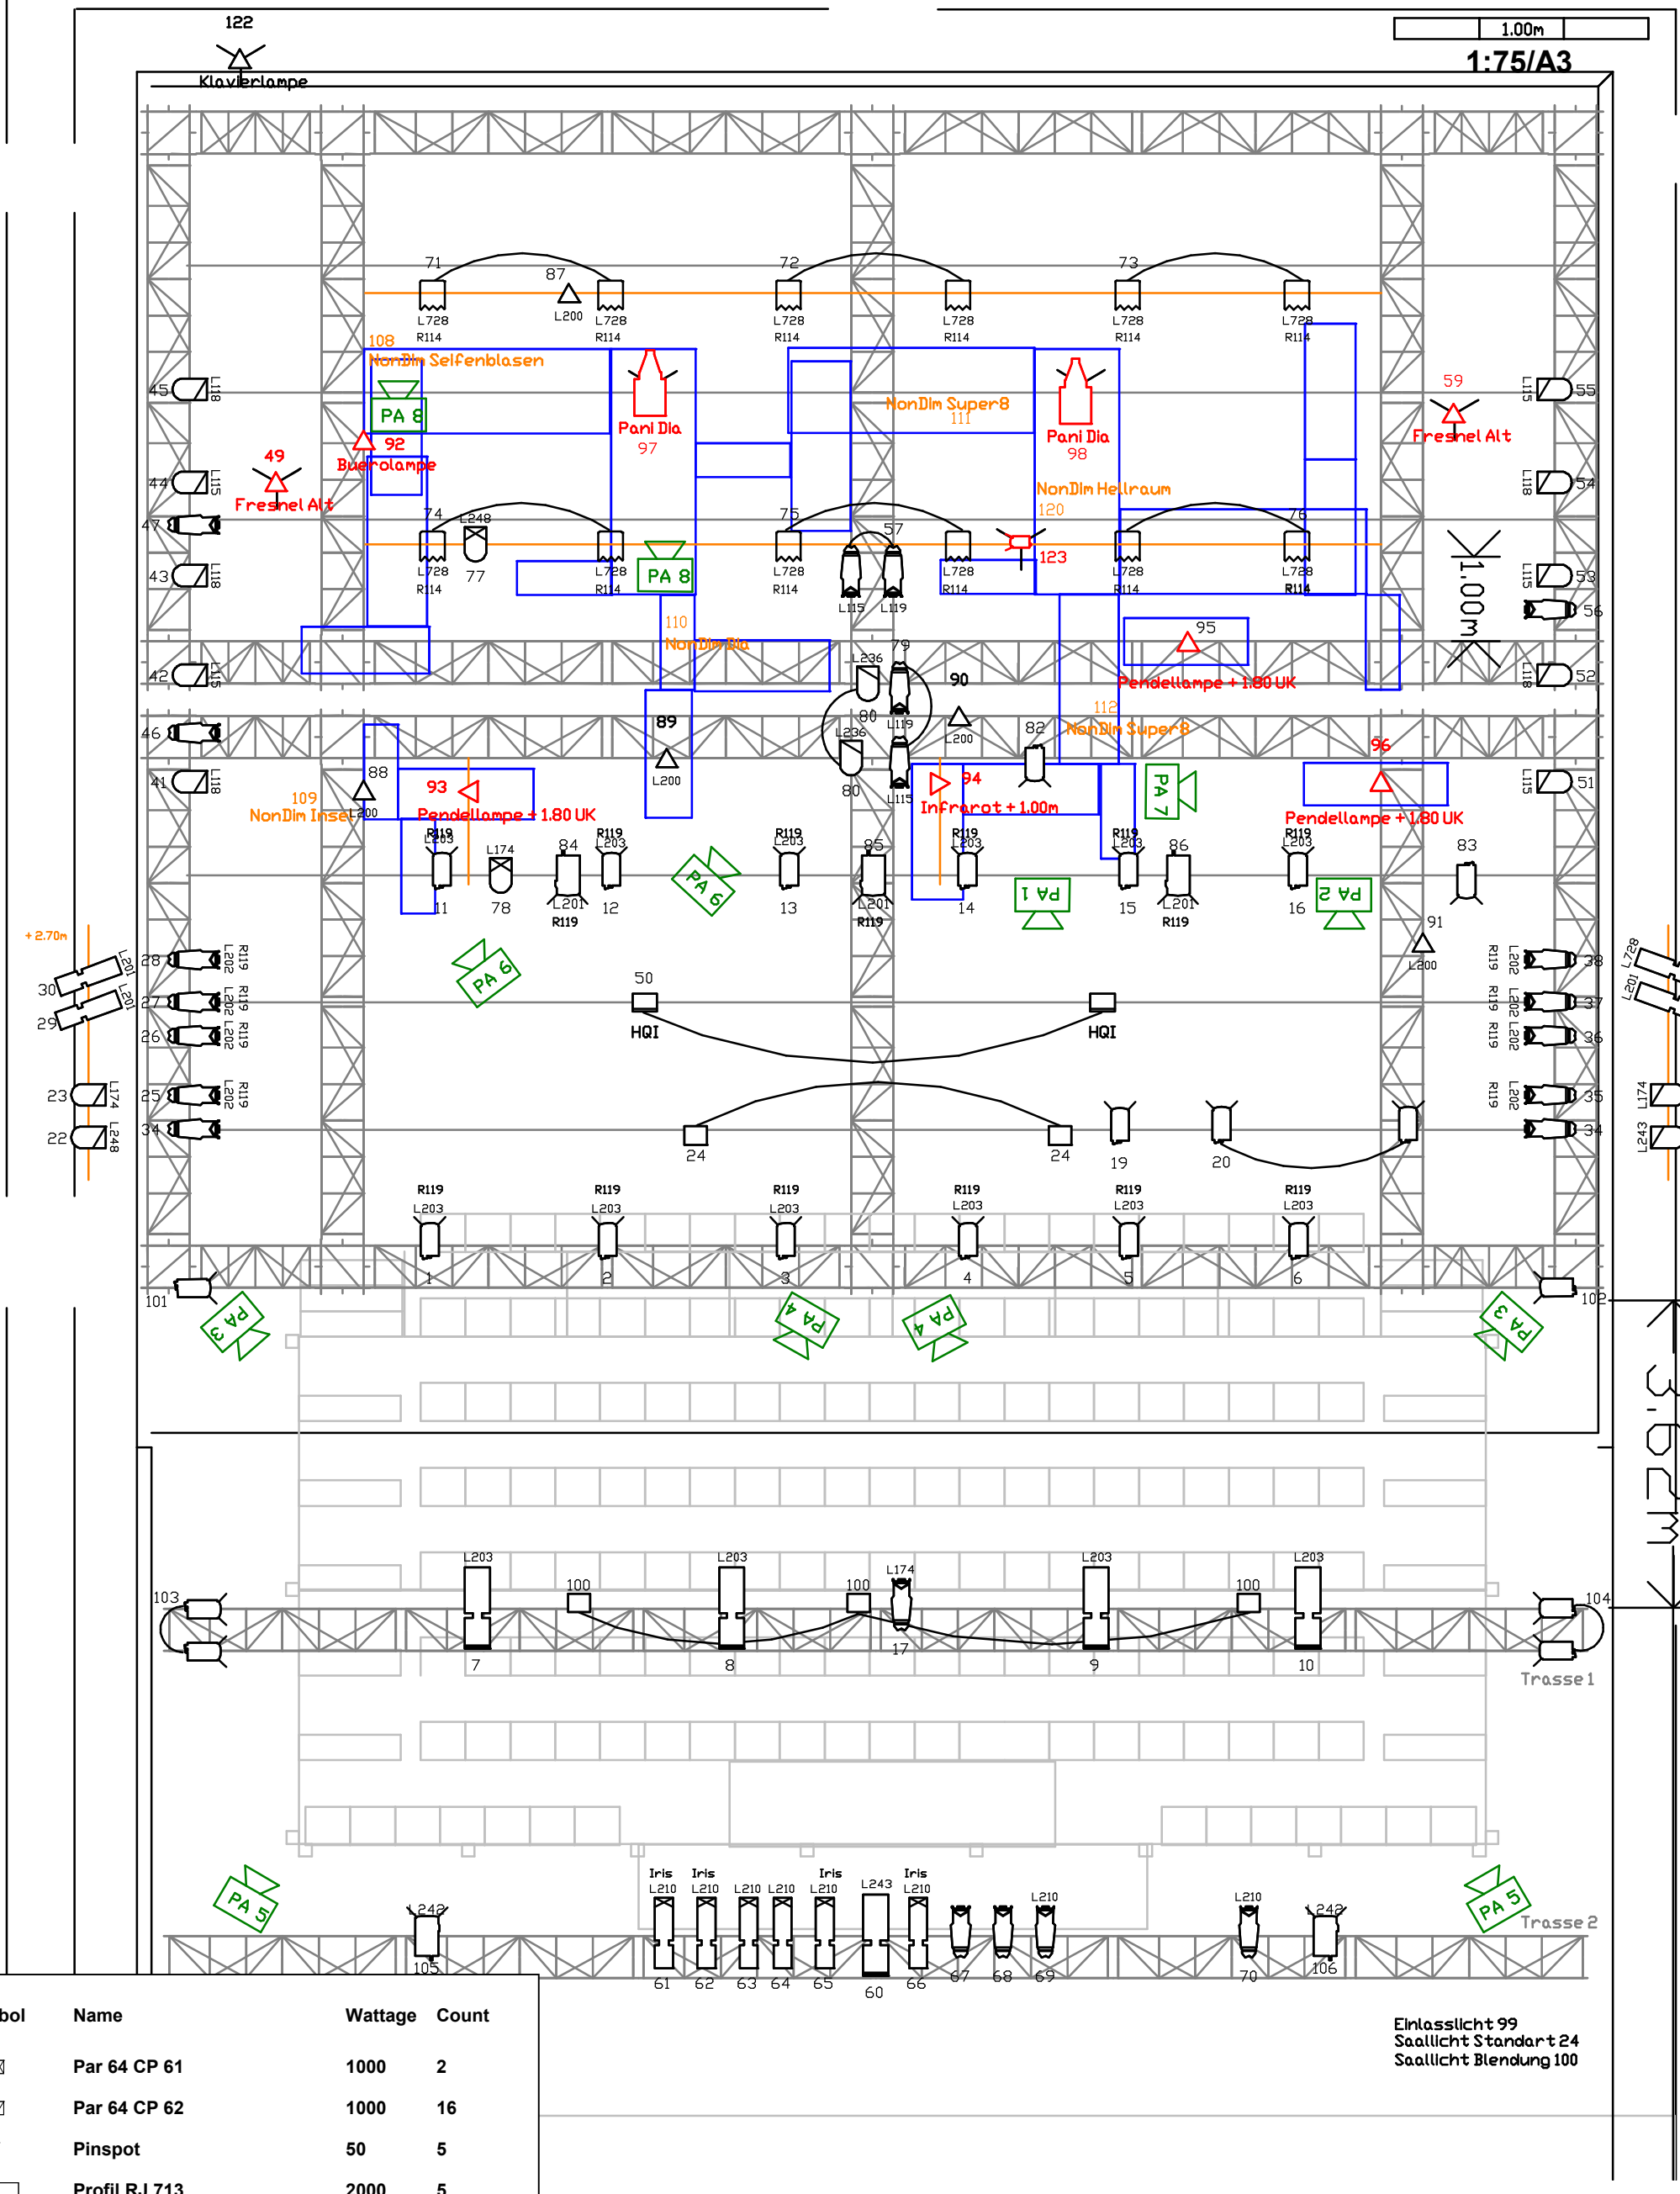

Symbol	Name	Wattage	Count
	Par 64 CP 61	1000	2
	Par 64 CP 62	1000	16
	Pinspot	50	5
	Profil RJ 713	2000	5
	Profil RJ 611	1000	4
	Profil RJ 613	1000	6
	PC	2000	5
	PC	1200	23
	PC	500	1
	Fresnel	1200	12
	ETC Zoom 25°/50°	750	22
	Fluter symm	500	5
	HQI	150	2
	Performni BP 2 13cm	2000	2

wysiwyg

Bemerkungen
UK Höhe Rigg: +6.00m
UK Höhe Trasse 1: + 6.00m
UK Höhe Trasse 2: knapp über Kopf Publikum
Höhe Stangen im Rigg: 6.50m
Höhe Schaukeln: + 2.70m
rot sind dimmbare versätze mit versorgung von oben
orange sind nonndimm versätze mit versorgung von obe

Amphibienmensch

Lichtdesign	Christa Wenger, blendwerk gmbh
Regie	Michel Schröder
Bühnenbild	Duri Bischoff
Ort	Theaterhaus Gessnerallee Zürich
Premiere	26. Februar 2008
Version	*02/03/08*
Kontakt	christa@blendwerk.ch / +41 (0) 79 344 46 20